

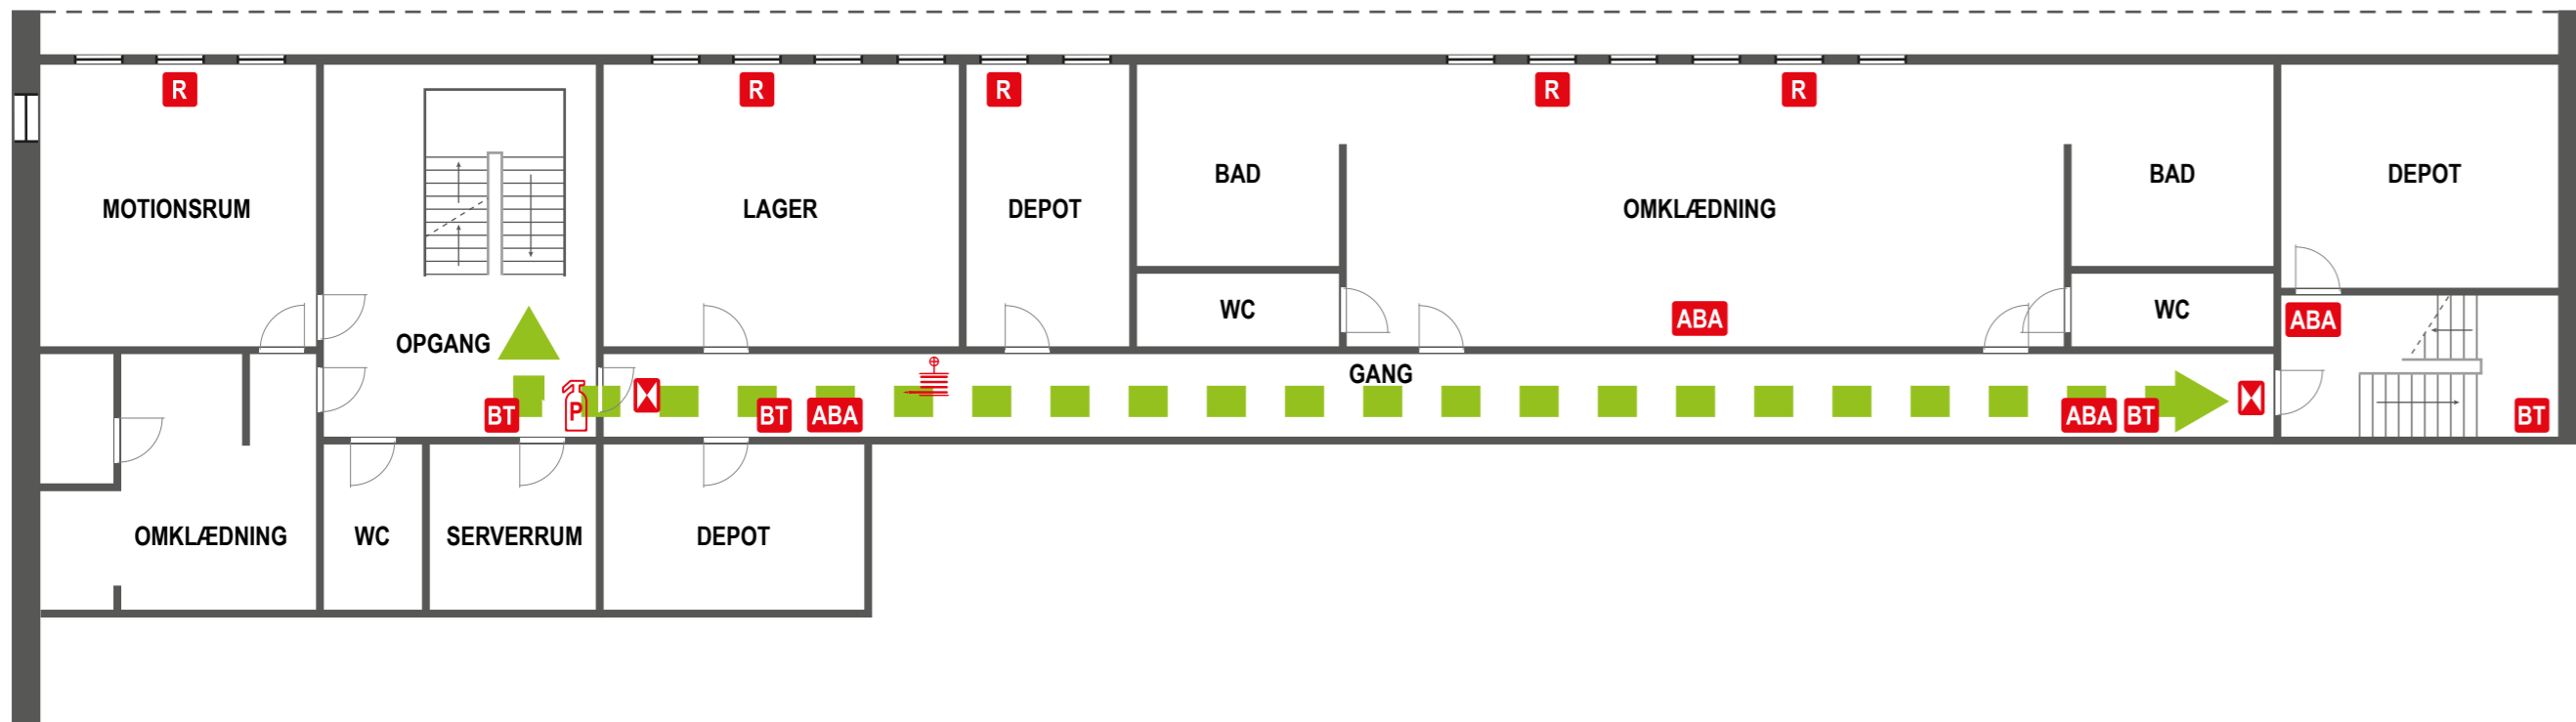
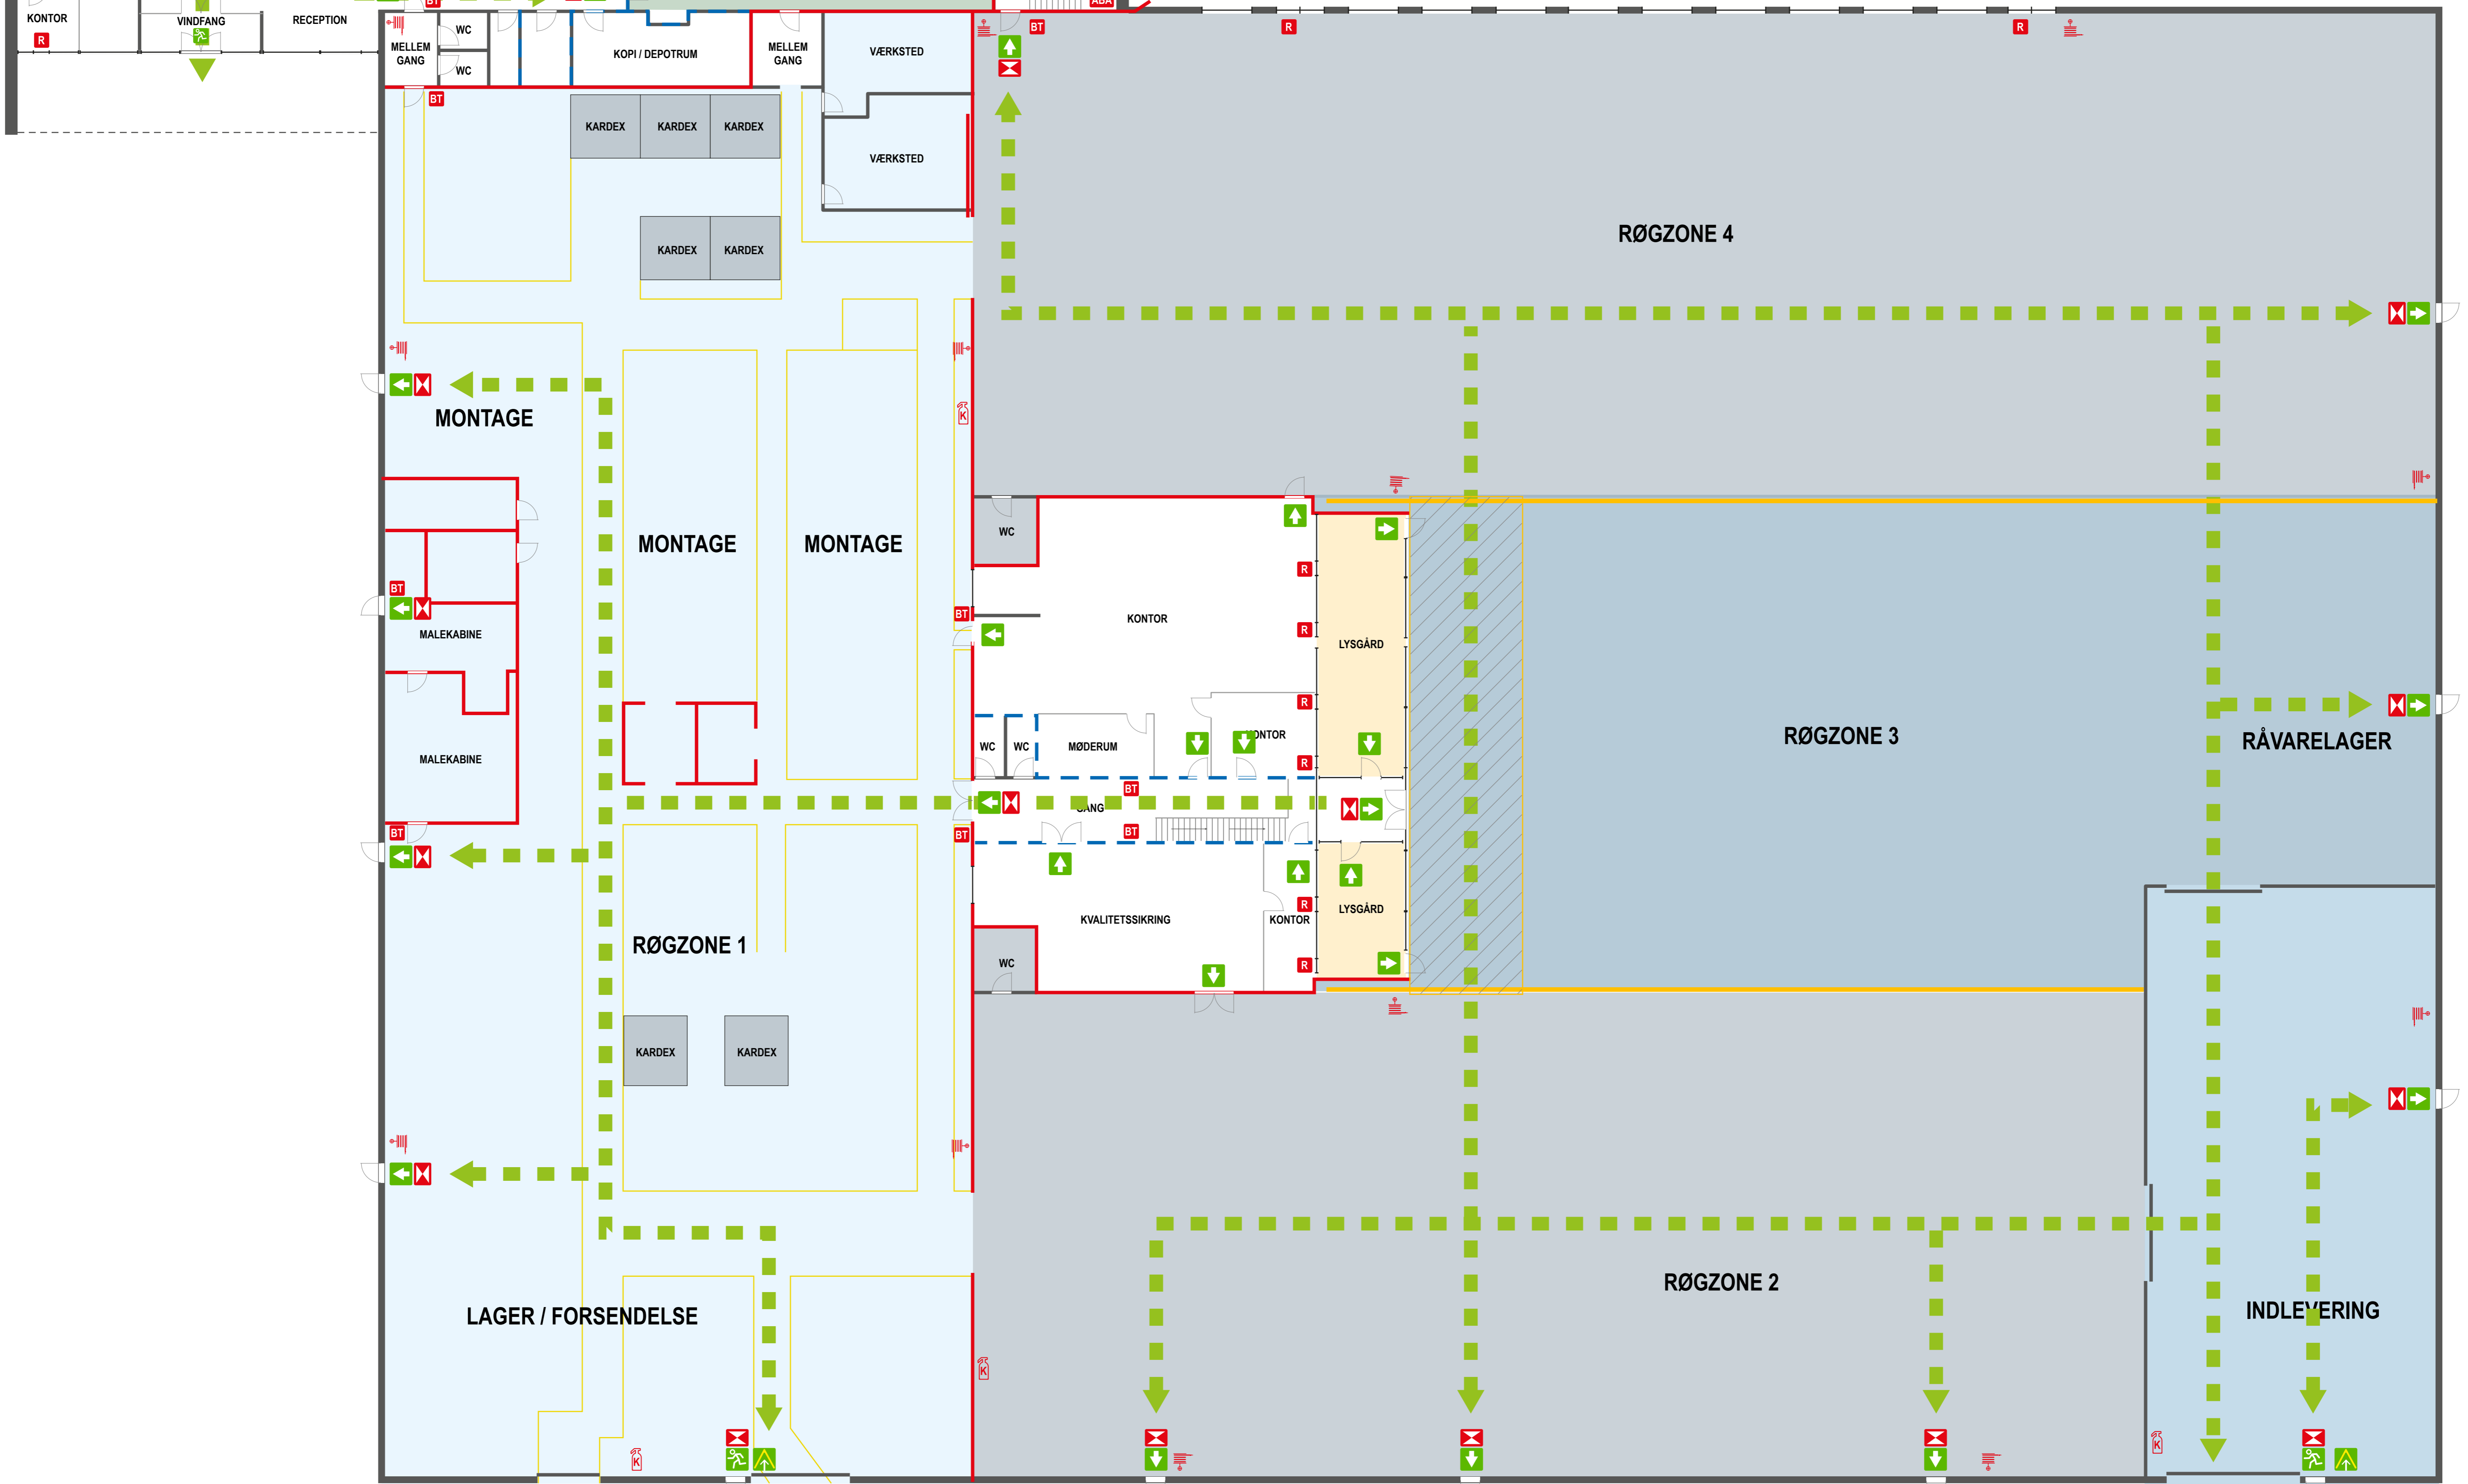


Kælder

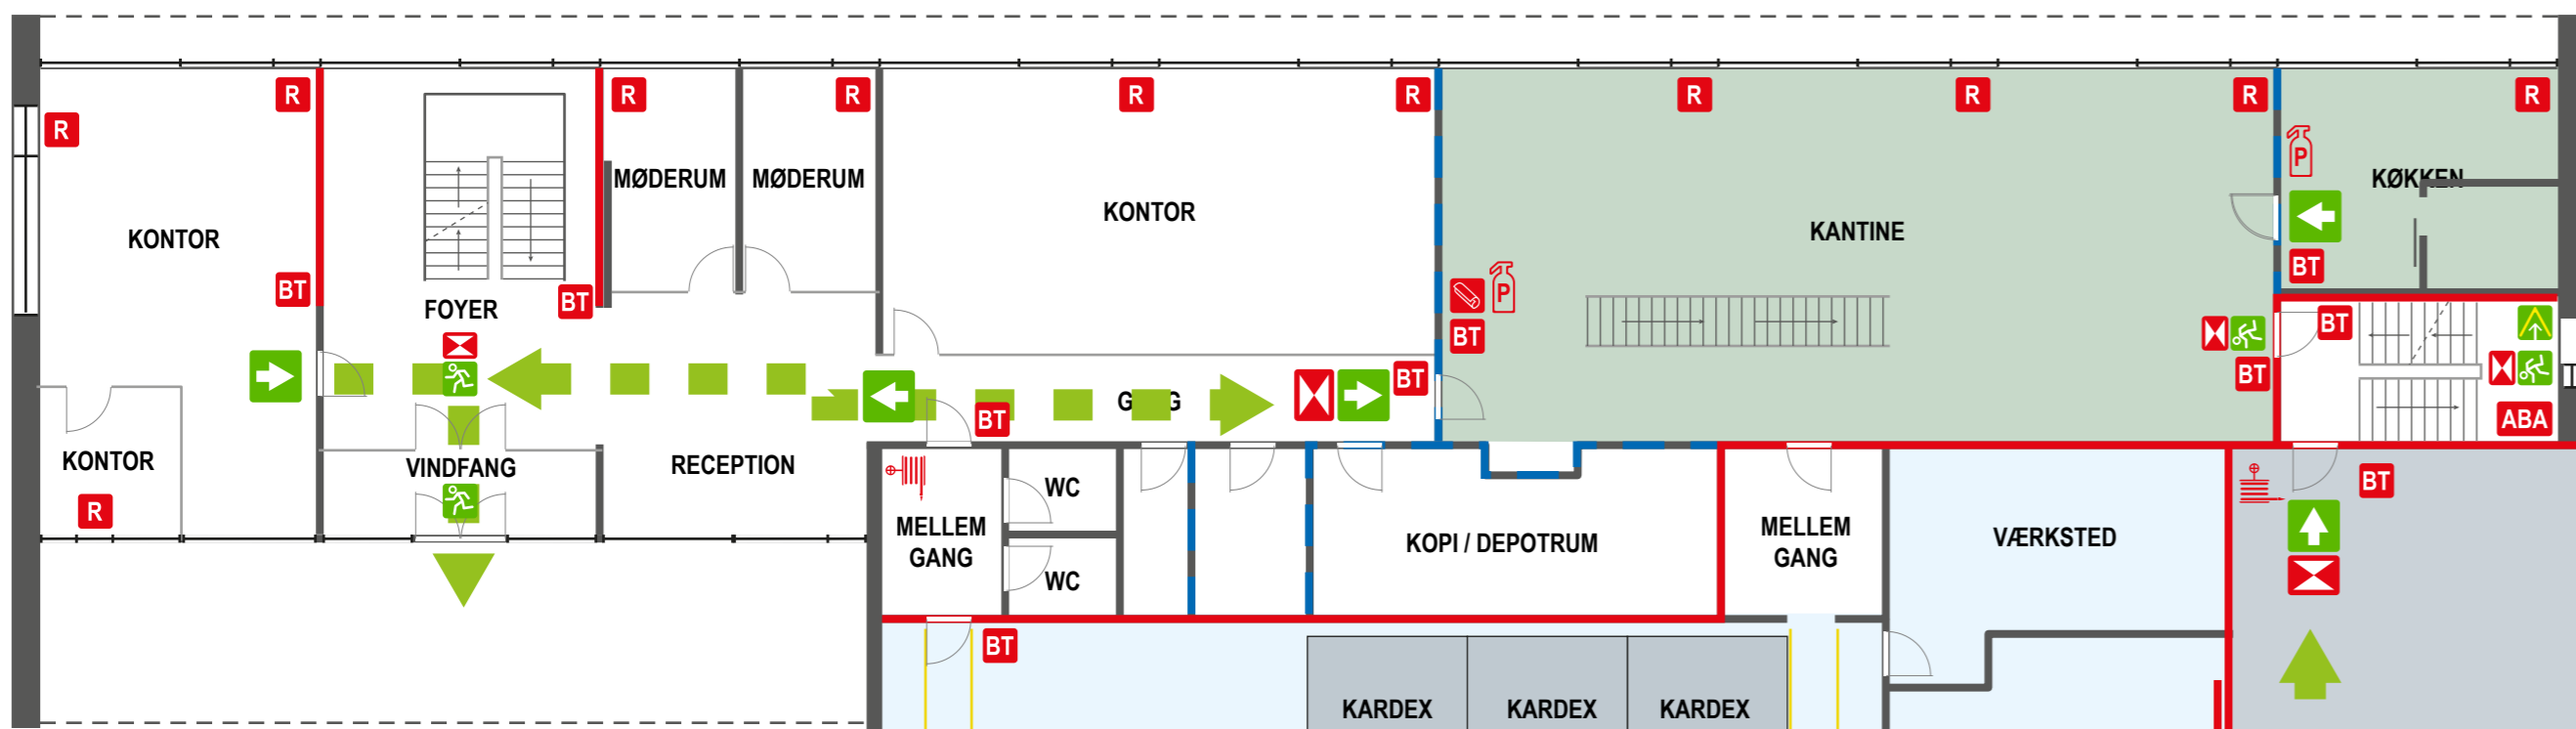

1. sal

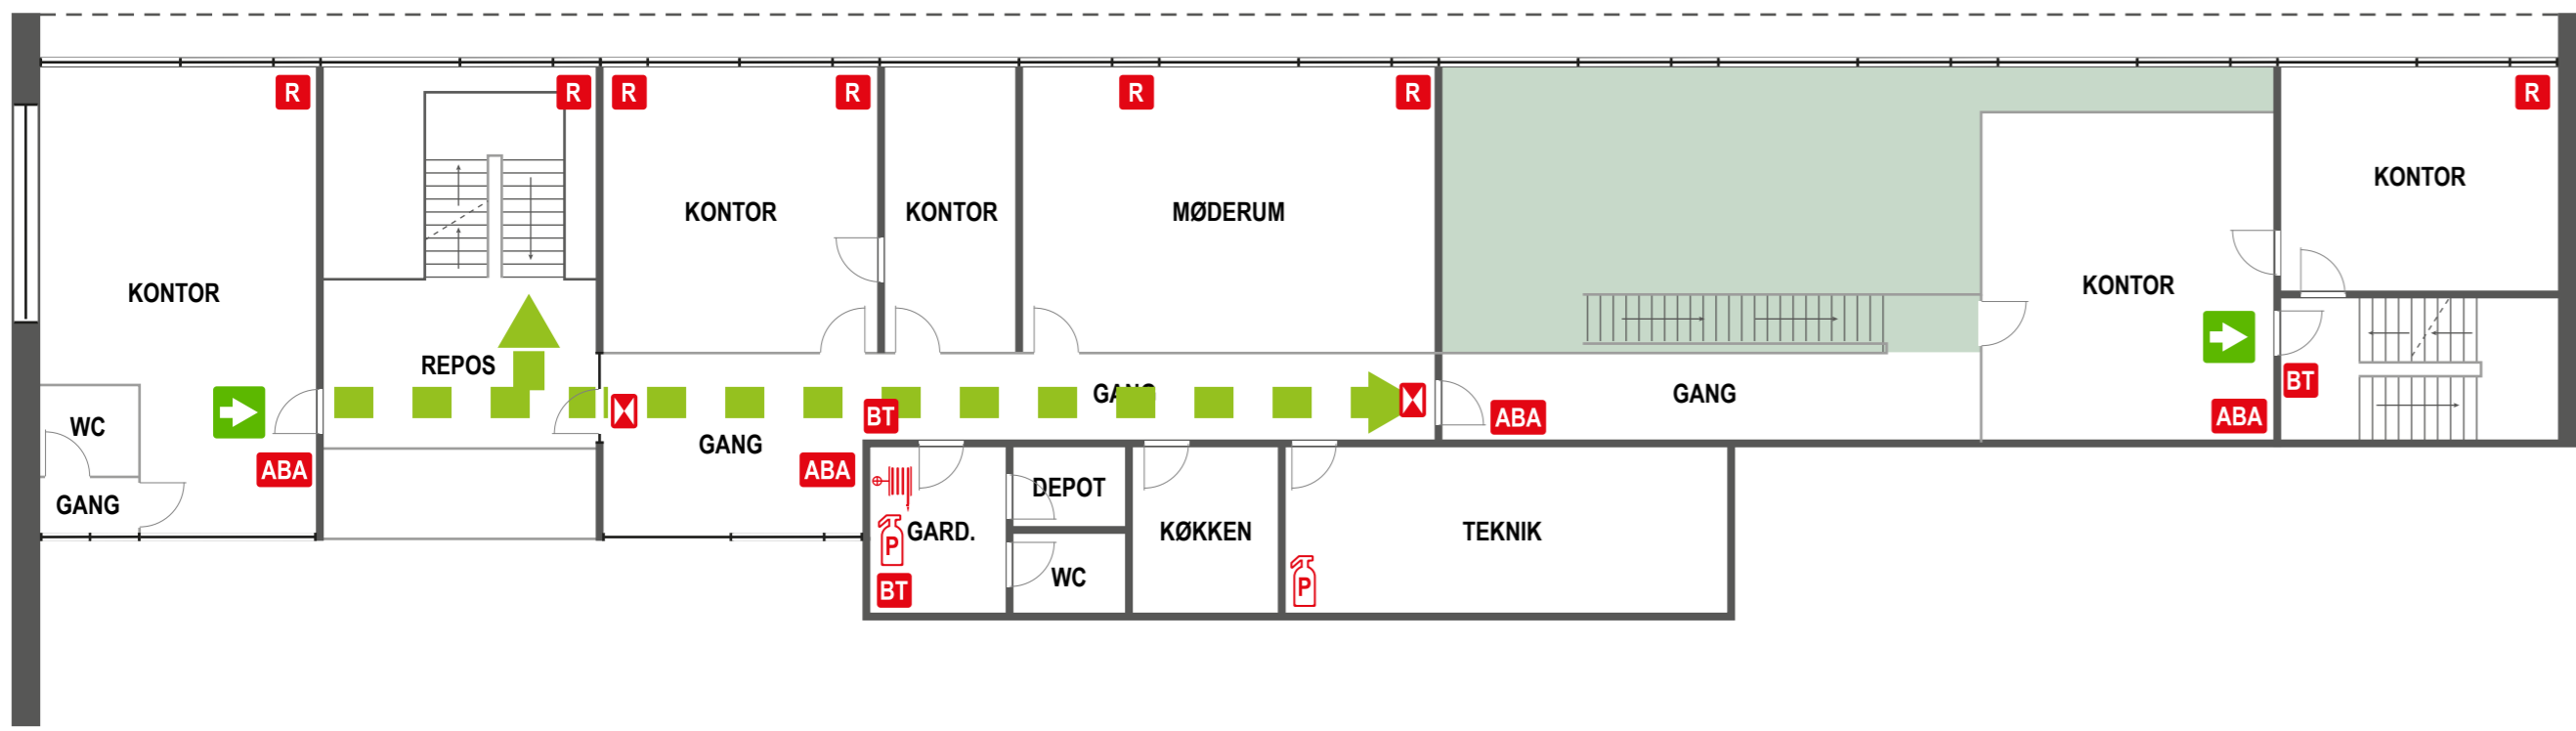

Grundplan

## PIKTOGRAMMER - Oversigt og forklaringer

|  |  |  |                   |  |                                |
|--|--|--|-------------------|--|--------------------------------|
|  | Vandfyldt slangevinde                              |  | Brandtryk         |  | Brandcelle                     |
|  | Pulverslukker                                      |  | Flugtvejsarmatur  |  | Brandsektionering              |
|  | Kulsyreslukker                                     |  | Flugtvej          |  | Røgskærm, profileret stålplade |
|  | Brandtæppe   |  | Udgang i flugtvej |  | Brandventilation               |
|  | Automatisk brandalarmanlæg centraludstyr (ekstern) |  | Redningsåbning    |  | Flugtvej                       |

1. sal / PLANUDSNIT

